


Проект планировки территории линейного объекта уличные газовые сети д.Коноплевка Юхновского района

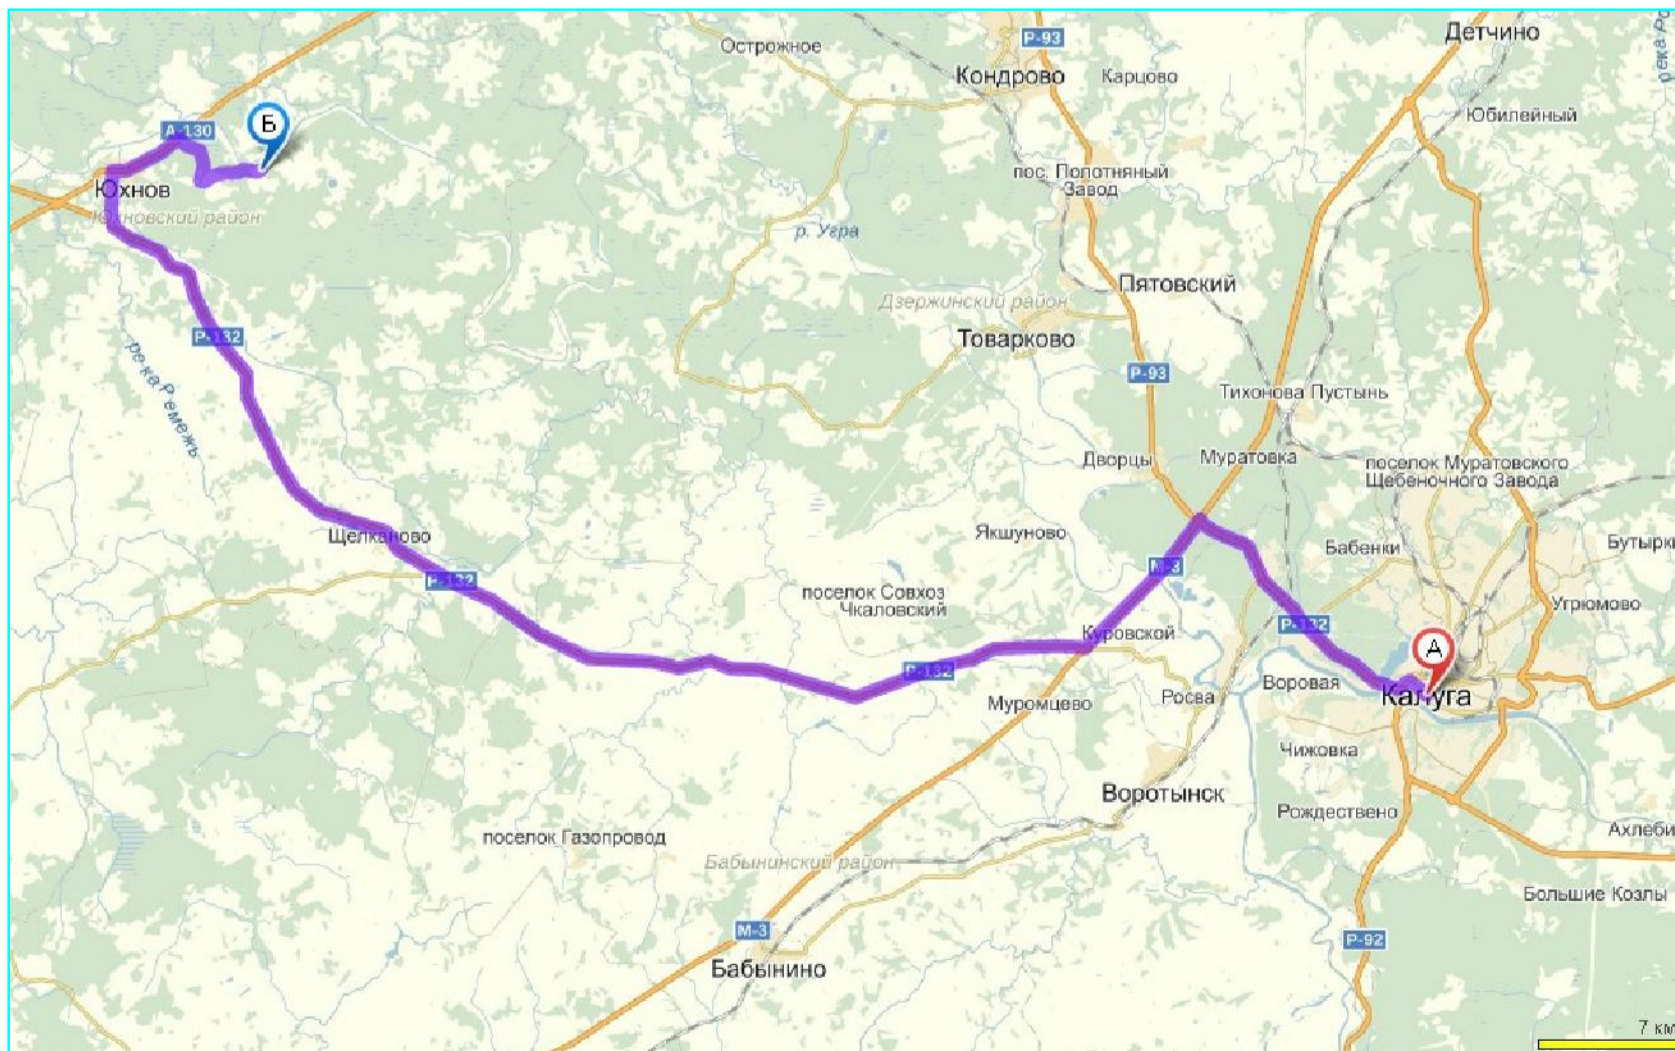

						0942-ППТ		
						Уличные газопроводы д.Коноплевка Юхновского района		
Изм.	Кол.	Лист	№ док.	Подпись	Дата	Стадия	Лист	Листов
Разраб.	0	01	001	Осначко	01.15	ППТ	1	
Проверил	0	01	001	Ахметшиев	01.15			
Н.контр.	0	01	001	Бутолина	01.15	Чертеж планировки территории		ООО "Удмуртгазпроект"