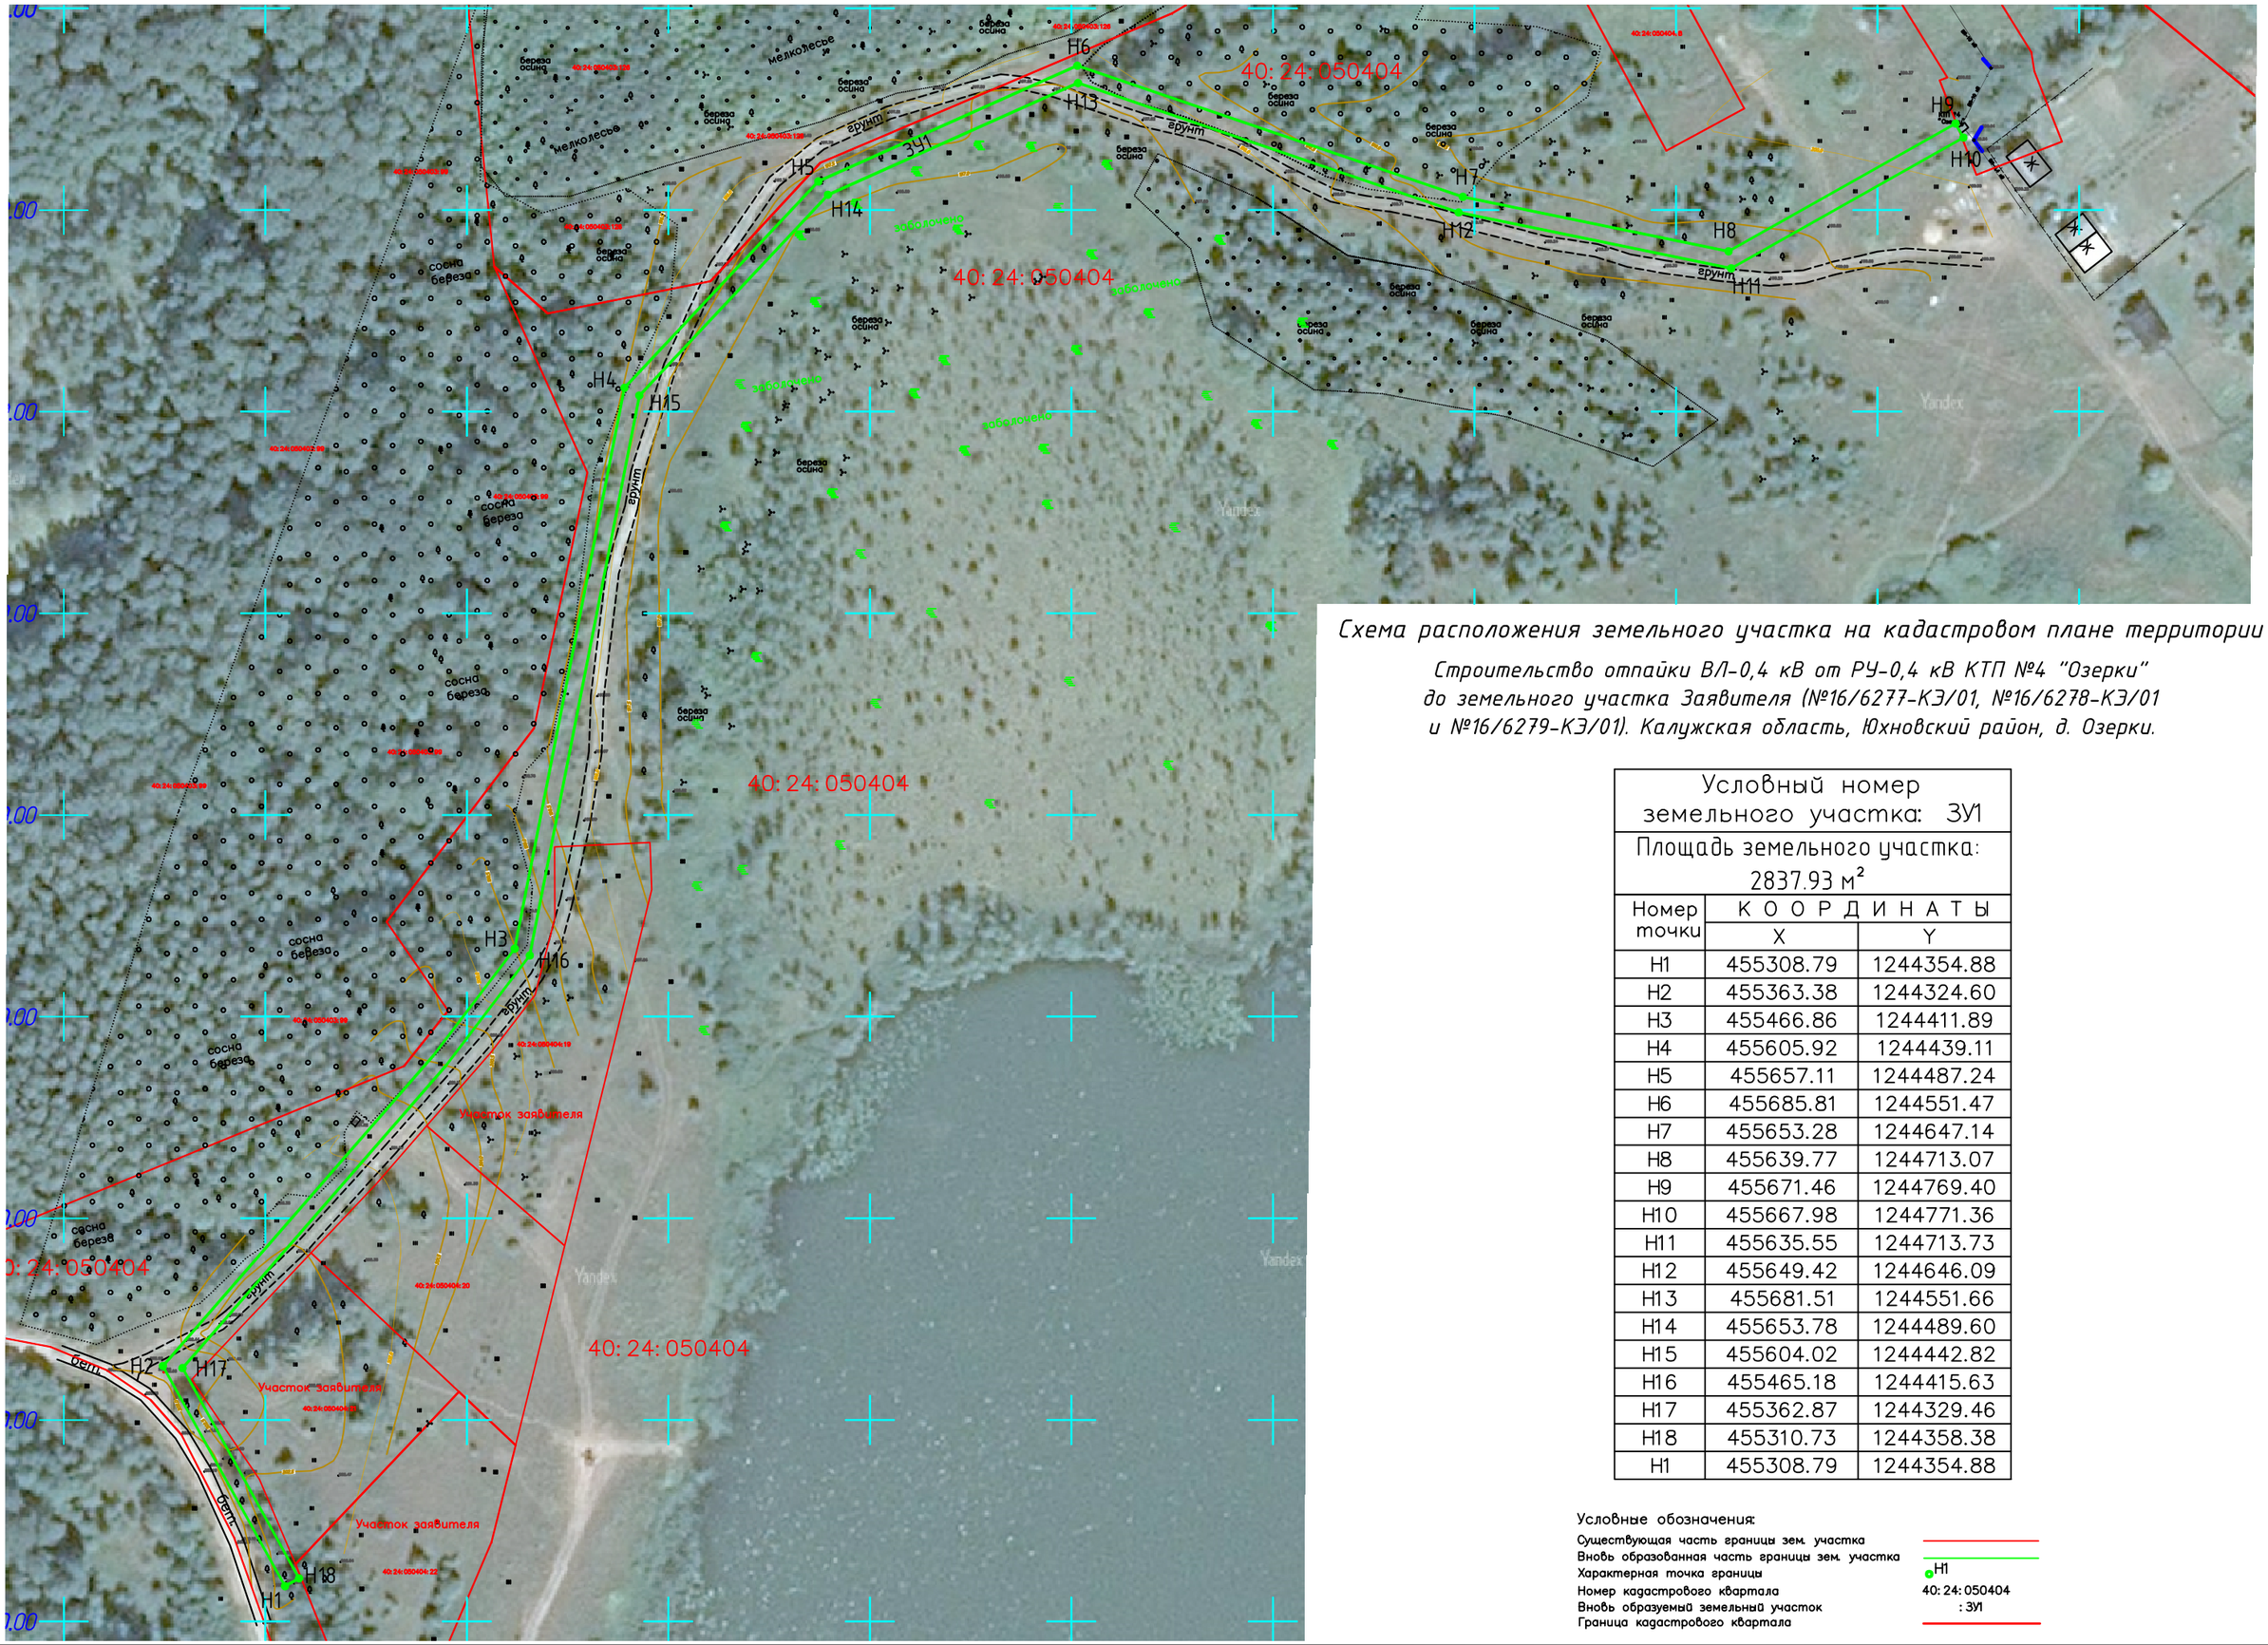

Схема расположения земельного участка на кадастровом плане территории

Строительство отпайки ВЛ-0,4 кВ от РУ-0,4 кВ КТП №4 "Озерки" до земельного участка Заявителя (№16/6277-КЭ/01, №16/6278-КЭ/01 и №16/6279-КЭ/01). Калужская область, Юхновский район, д. Озерки.

Условный номер земельного участка: ЗУ1		
Площадь земельного участка: 2837.93 м²		
Номер точки	К О О Р Д И Н А Т Ы	
	X	Y
Н1	455308.79	1244354.88
Н2	455363.38	1244324.60
Н3	455466.86	1244411.89
Н4	455605.92	1244439.11
Н5	455657.11	1244487.24
Н6	455685.81	1244551.47
Н7	455653.28	1244647.14
Н8	455639.77	1244713.07
Н9	455671.46	1244769.40
Н10	455667.98	1244771.36
Н11	455635.55	1244713.73
Н12	455649.42	1244646.09
Н13	455681.51	1244551.66
Н14	455653.78	1244489.60
Н15	455604.02	1244442.82
Н16	455465.18	1244415.63
Н17	455362.87	1244329.46
Н18	455310.73	1244358.38
Н1	455308.79	1244354.88

Условные обозначения:

Существующая часть границы зем. участка	
Вновь образованная часть границы зем. участка	
Характерная точка границы	Н1
Номер кадастрового квартала	40: 24: 050404
Вновь образуемый земельный участок	: ЗУ1
Граница кадастрового квартала	

Взам. инв. №

Подп. и дата

Инв. № подл.

Формат А2